


PC 3 ET 5

PERMIS DE CONSTRUIRE
EARL DE CREACH ANTON
CREACH ANTON
29250 ST POL DE LEON
EXTENSION D'UNE SERRE + CONSTRUCTION DE DEUX SERRES DE PRODUCTION + HANGAR CONDITIONNEMENT + HANGAR MATERIEL + BUREAUX + BTO
EXTENSION SERRE N° 2
PLAN TOITS - COUPE - FACADES
ECHELLE 1/300
Anne GUYOMARCHI Architecte DPLG 29 630 SAINT JEAN DU DOIGT TEL : 02 98 67 80 52
CES PLANS NE SONT PAS DES PLANS D'EXECUTION



LES FACADES EST ET OUEST
SONT INCHANGEES

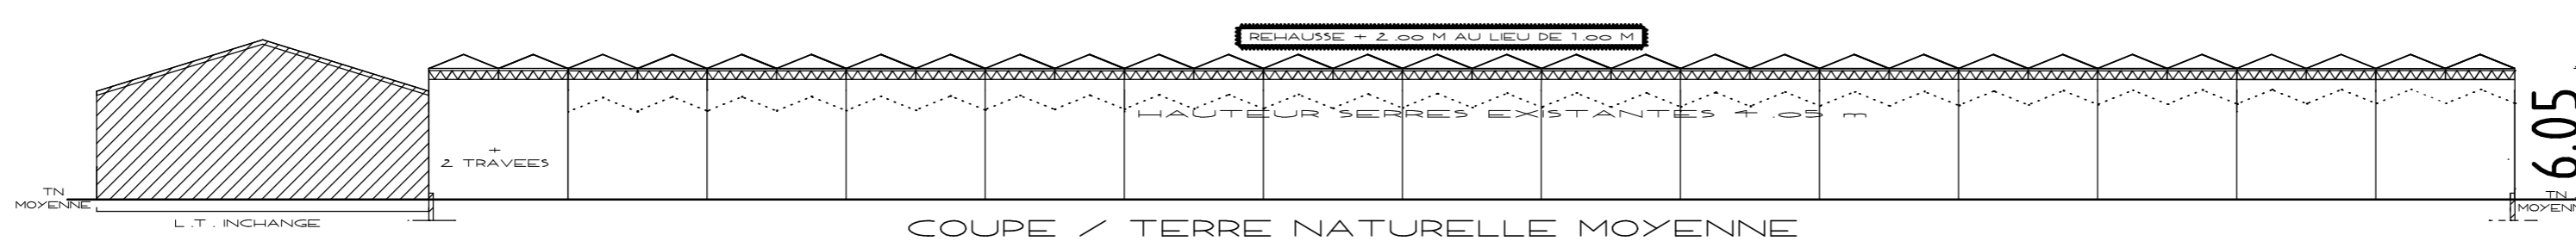