

# Communes de SAINT POL DE LEON ET PLOUENAN


" Kerlosquet "

Section B et BD

## PLAN DE DIVISION

### Propriété de l'indivision JAOUEN

Echelle : 1/500e

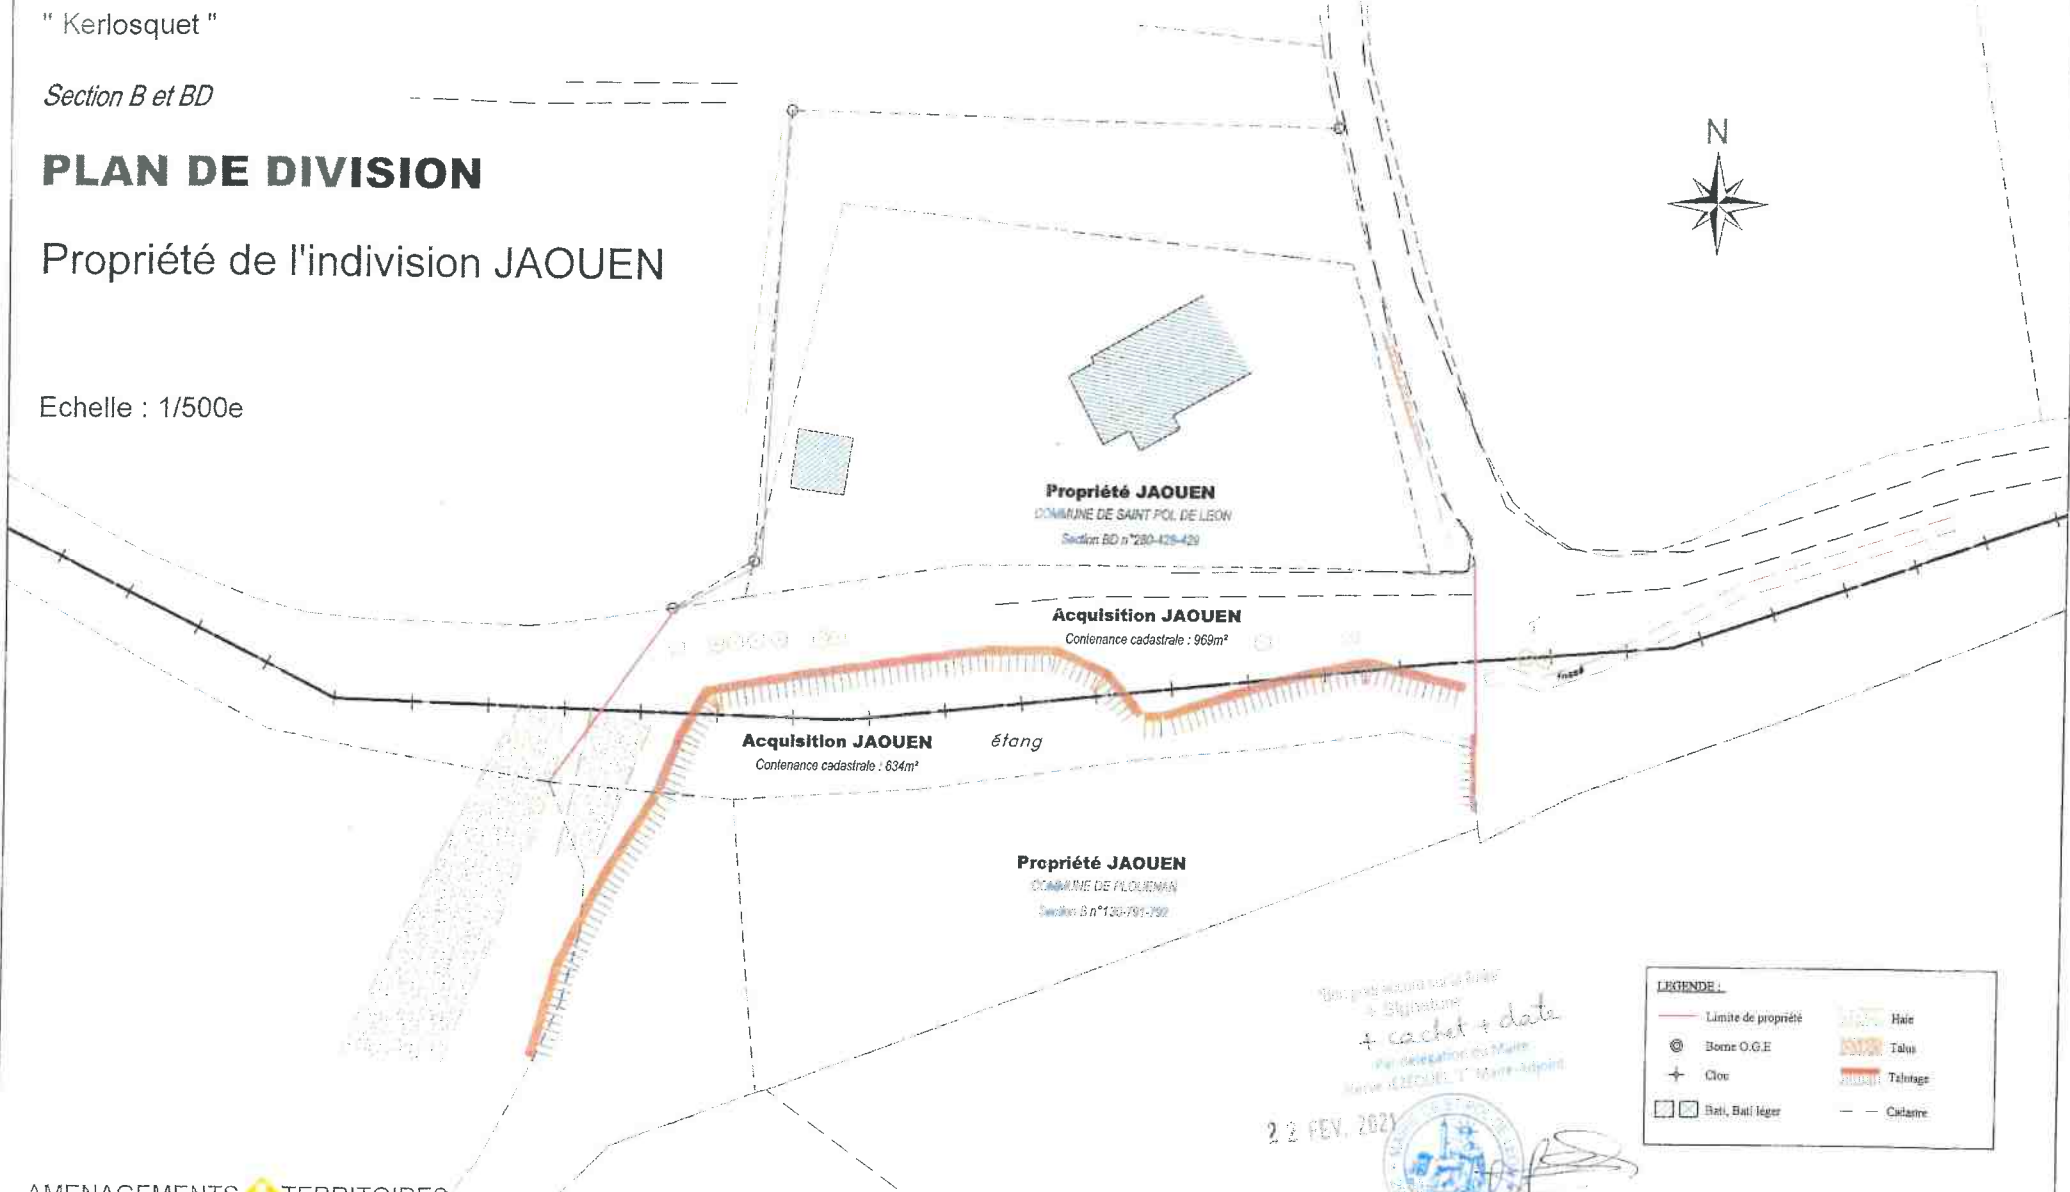

"Document soumis aux articles  
1714 et suivants  
+ cachet + date  
par délégation du Maire  
Monsieur ALBERT L'HERMITE Maire-Adjoint

22 FEV. 2021



LEGENDE	
— Limite de propriété	Hai
⊙ Borne O.G.E.	Talvi
+ Clo	Talutage
□ Bati, Bati léger	— Cadastre

AMENAGEMENTS TERRITOIRES



GEOMETRE - EXPERT  
9 Place de l'Evêché  
29 250 ST POL DE LEON  
tel : 02 98 69 03 57 - fax : 02 98 29 11 81  
e-mail : stpol@at-ouest.com

Plan dressé par Stéphane SIMON Géomètre Expert à SAINT POL DE LEON

Reproduction réservée

Modifié le :
Date : 01/02/2021
Réalisé par :
Dossier N° SP6659