


COMMUNE DE SAINT POL DE LEON

CARTE REGLEMENT LOCAL DE PUBLICITE

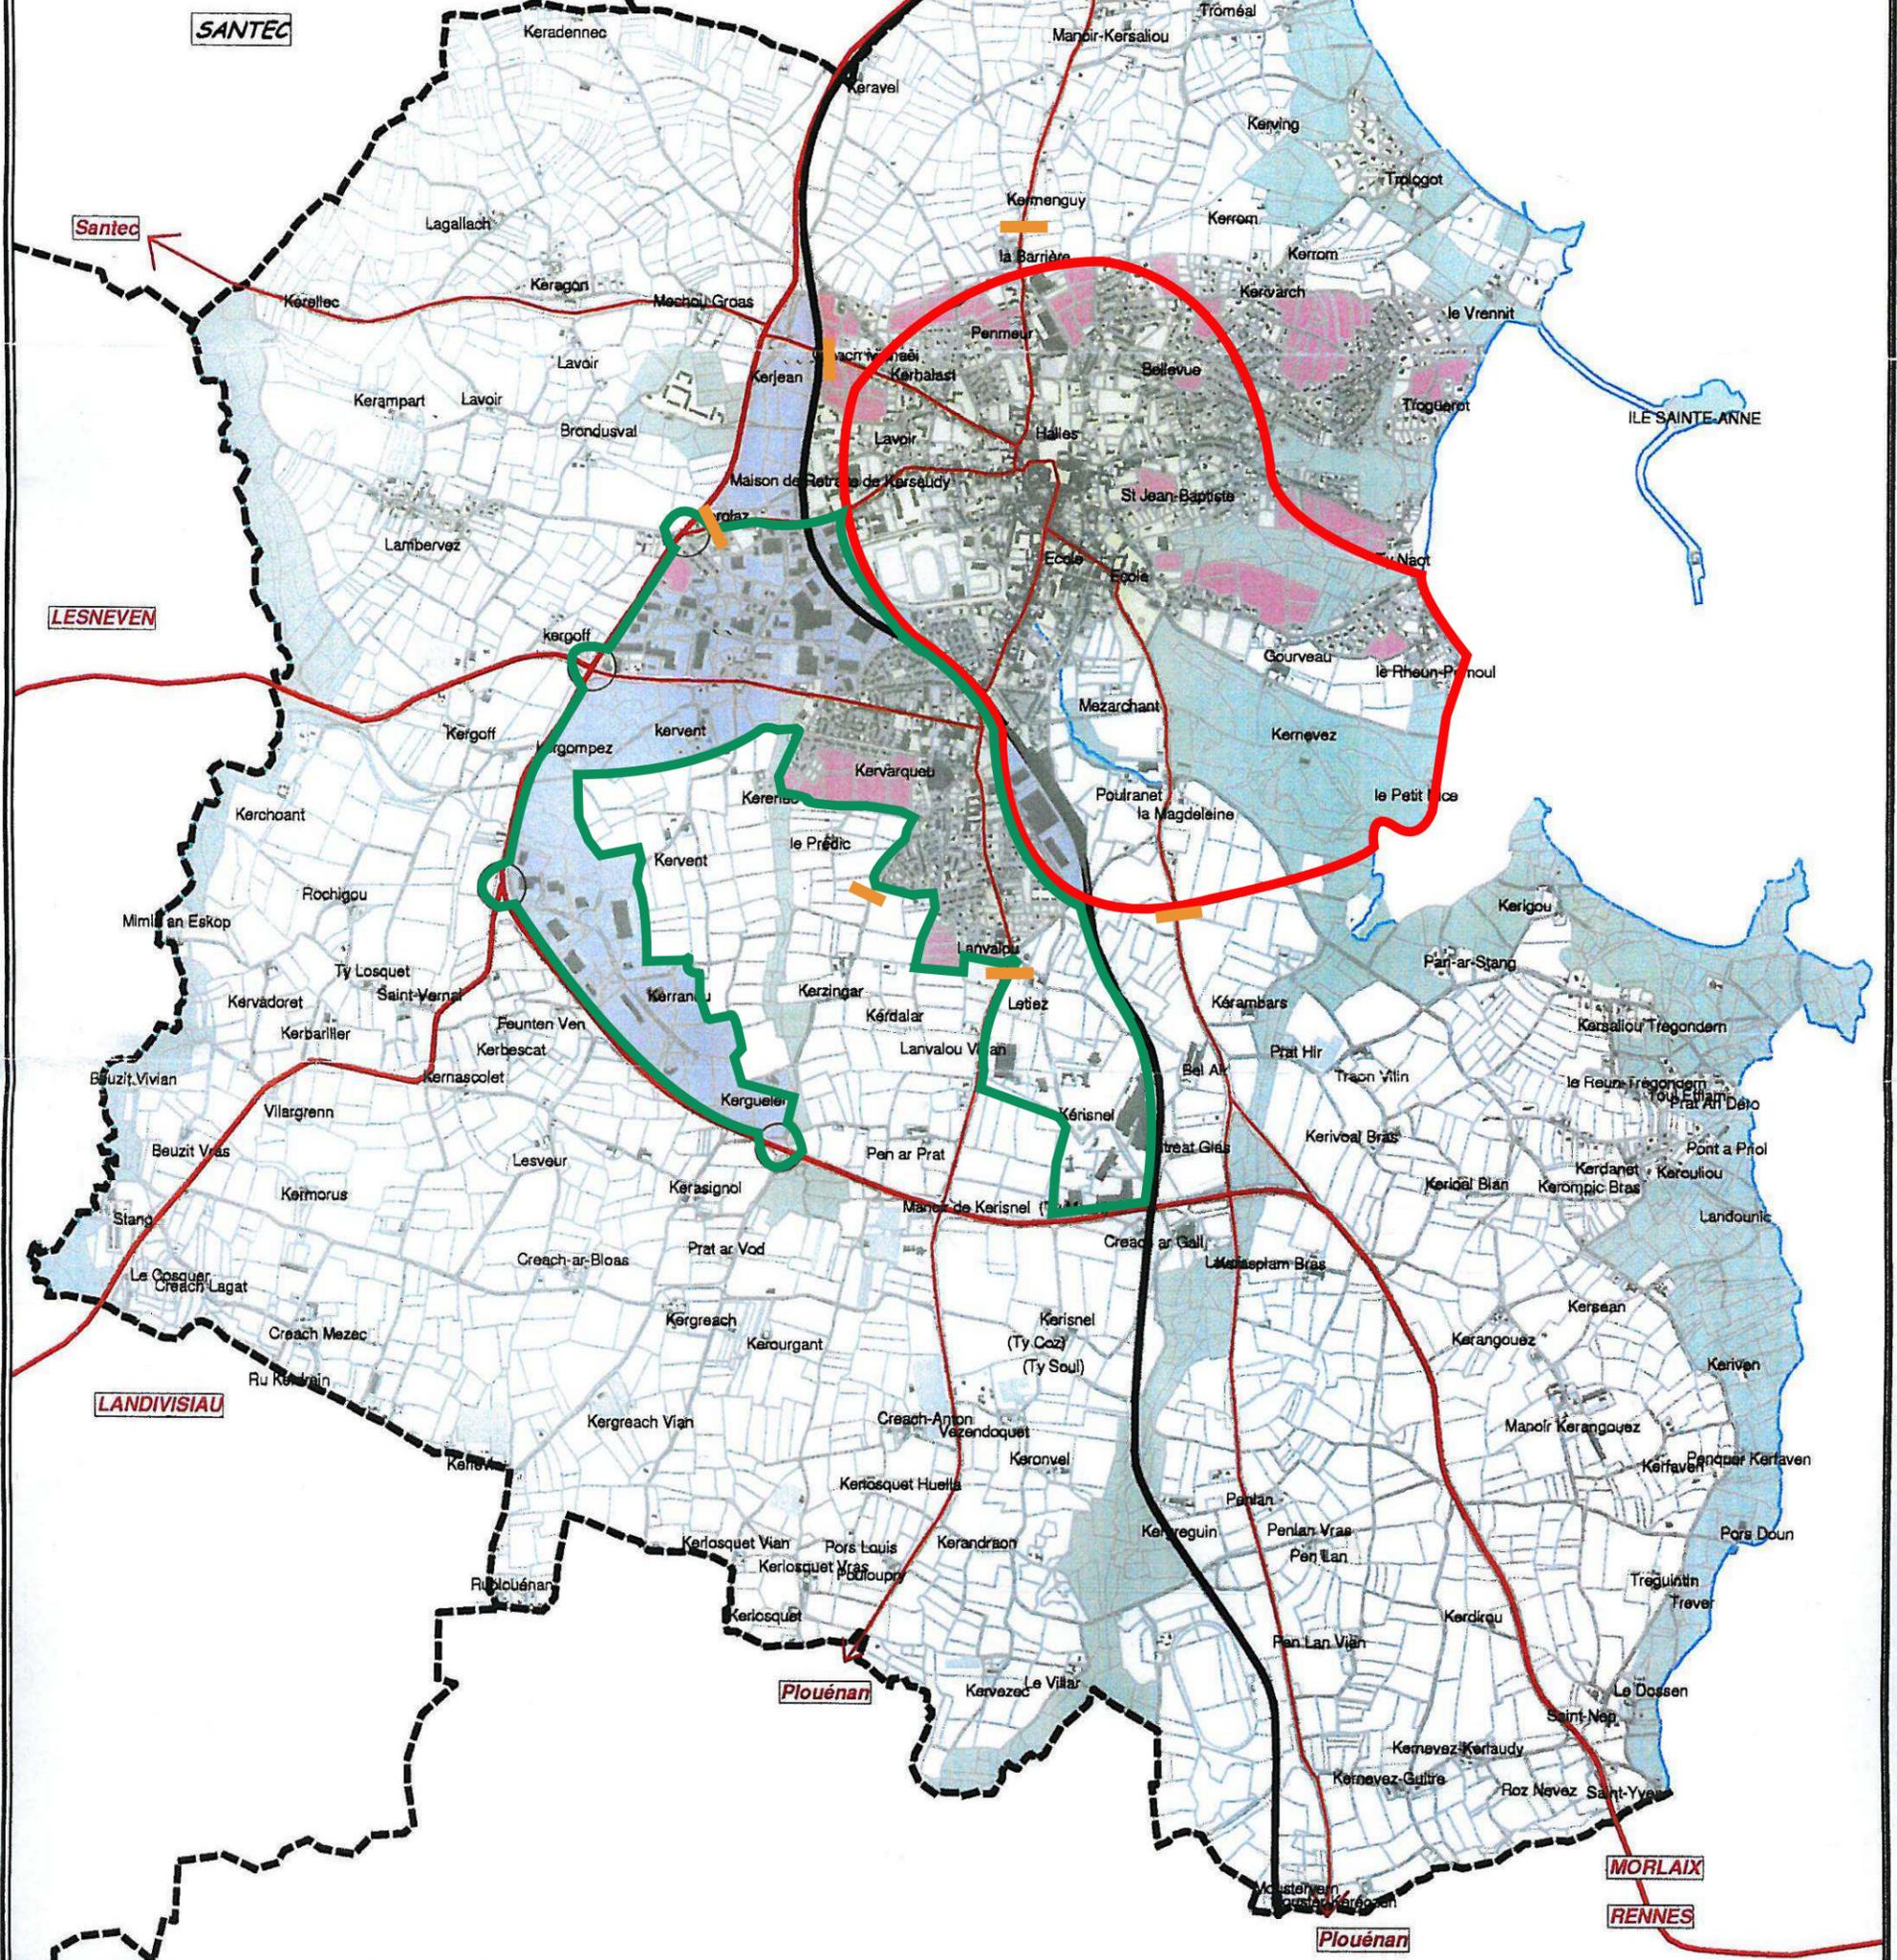

- PERIMETRE DE LA Z.P.R.**
(zone définie par le périmètre de 500m autour des monuments historiques inscrits et classés en agglomération)
- PERIMETRE DE LA Z.P.A.**
(zone définie par les zones d'activités de Kerannou, Kerisnel et Kervent, les secteurs urbains de Kervent, Kerverqueu, Lanvallou et Letiez, les périmètres de 50 m autour de l'axe des carrefours de Kerglaz et Kerguelen / Kerassignol, les périmètres de 50 m autour de l'axe des ronds points de Kergompez et Lesvestric),
- PANNEAUX D'ENTREE DE L'AGGLOMERATION**